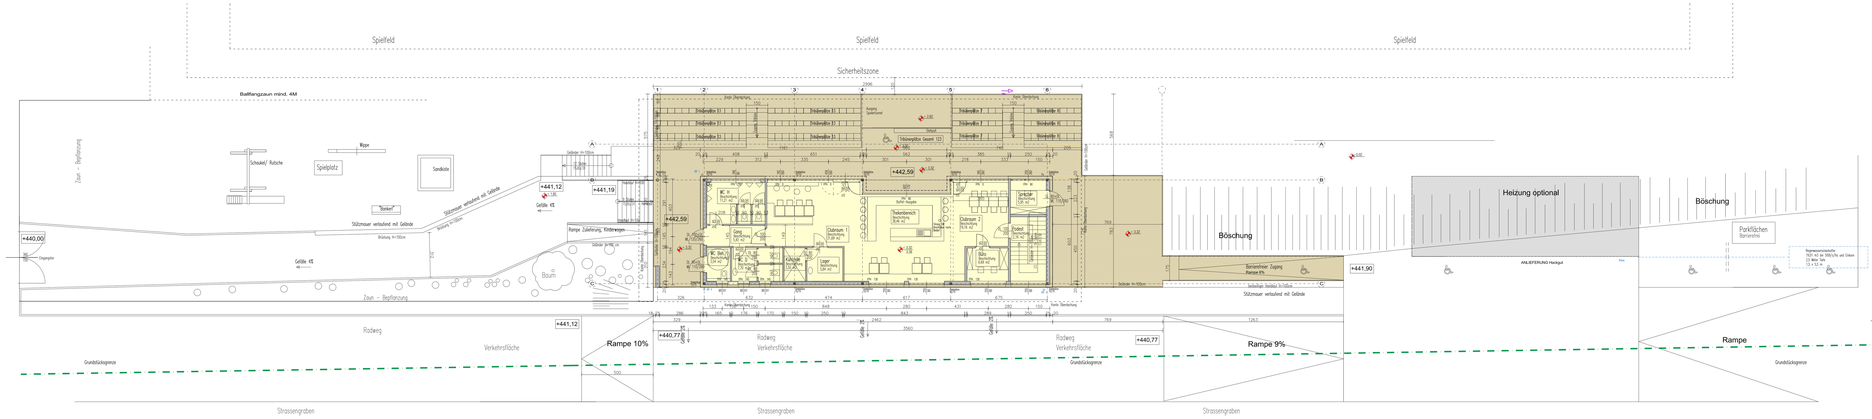

OBERGESCHOSS

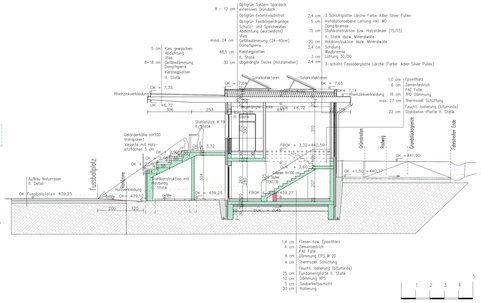
Gebäude Nord
Gebäude Süd
Grundstücksgrenze
Radweg
Grünstreifen
Grundstücksgrenze
Aufbau Naturstein lt. Detail
OK Fußbodenplatte= 439.25
FBOK = 439.25
FBOK = 439.27
OK = 441.90
OK = 441.27
Fliesen bzw. Gleitfeder
Zementestrich
Folie
Dämmung EPS W 20
Trennpapier Schüttung
Feuchtl. Isolierung (Bitumibib)
Fundamentplatte lt. Statik
Schotter
Gesteinsfilter Vlies
Radierung
2,4 cm 3-Schichtplatte Lärche Farbe: Alder Silver Pulleo
Holzlattenrahmen Lattung HH: MO
Vlies
Stahlkonstruktion bzw. Holzstreben (TK/TS)
lt. Statik dazw. Mineralwolle
Holzkonstruktion dazw. Mineralwolle
Belüftung
Holzlattenrahmen
Lattung: 30/50
3-schichtt Fassadenplatte Lärche (Farbe: Alder Silver Pulleo)
Gipskartonplatten
Stahlkonstruktion
Gipskartonplatten
Gipskartonplatten
Gipskartonplatten